


ellipsis

THE EXPERIENCE


A.201

2+kk / 70,93 m²


01	Vstupní chodba Entrance hall	5,84 m ²
02	Obývací pokoj + kk Living room + kitchen	35,05 m ²
03	WC	4,64 m ²
04	Koupelna Bathroom	7,25 m ²
05	Ložnice Bedroom	18,15 m ²
Plocha bytu Apartment Area		70,93 m²
06	Terasa Terrace	19,48 m ²
07	Zahrada Garden	89,67 m ²
Užitná plocha Usable Area		180,08 m²

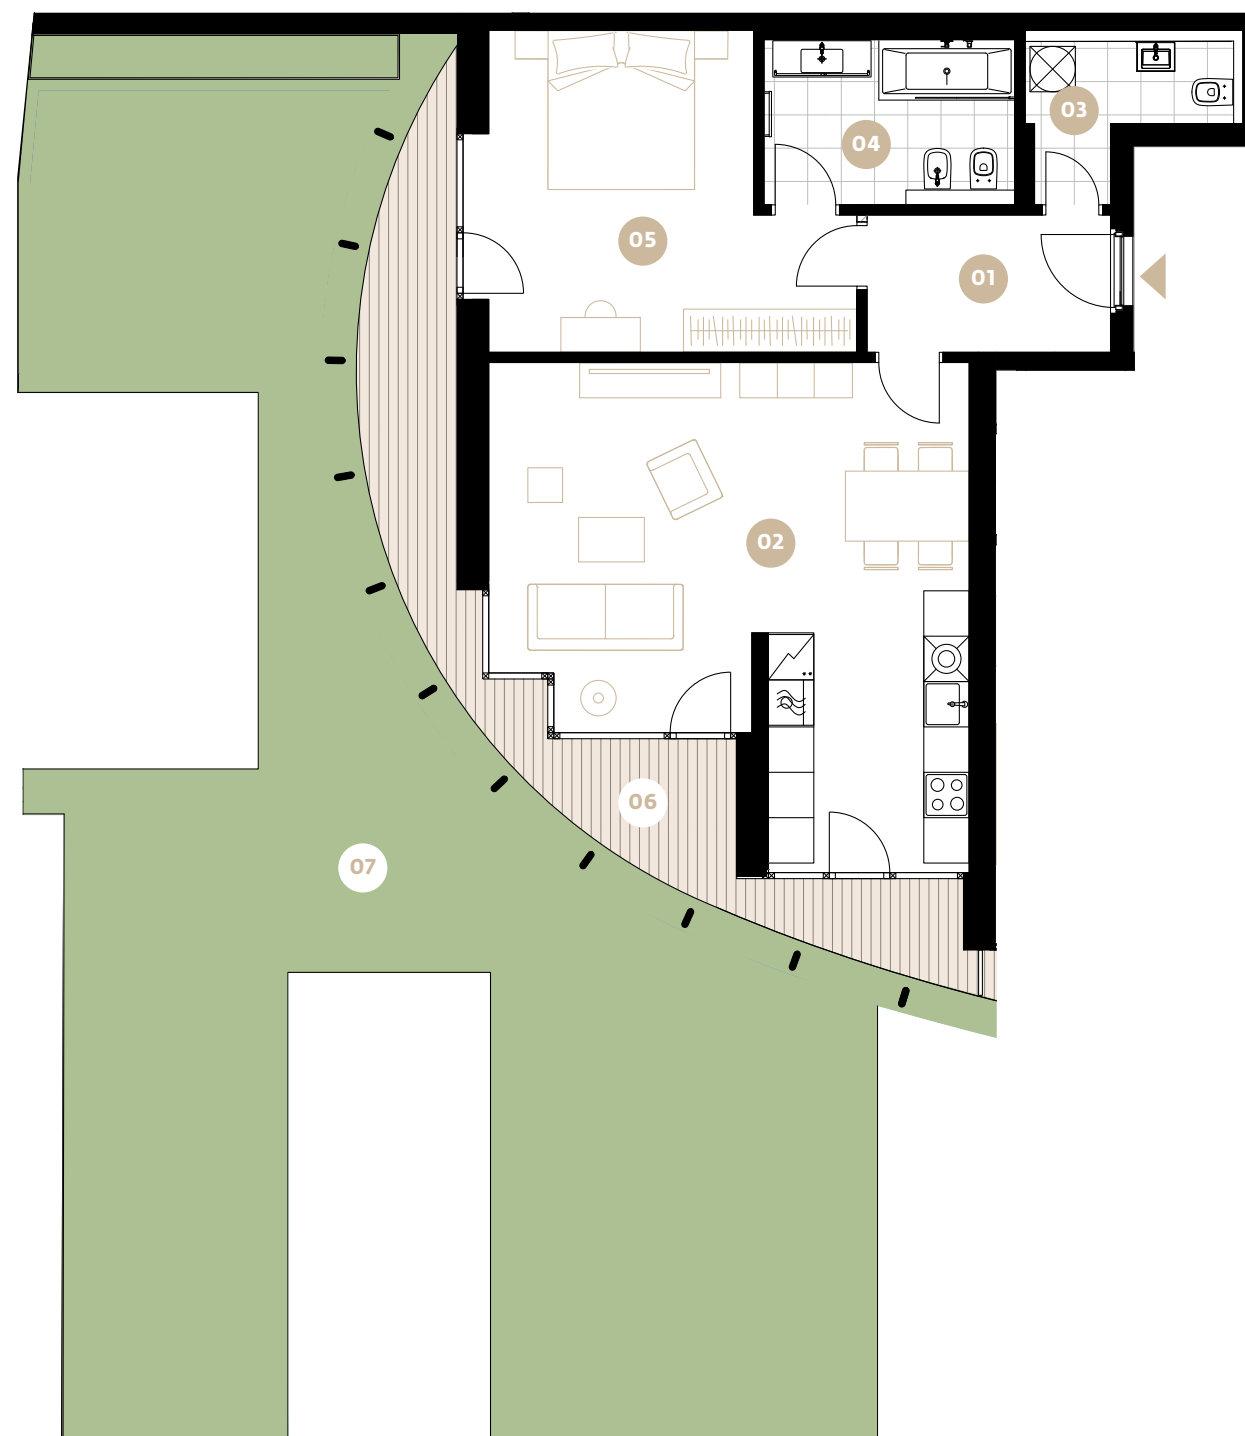

✓ umístění na podlaží | position on floor

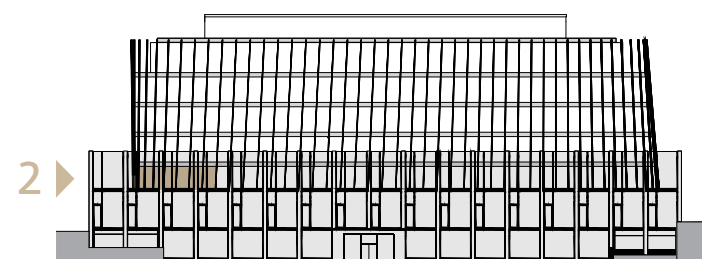

✓ jednotka | apartment

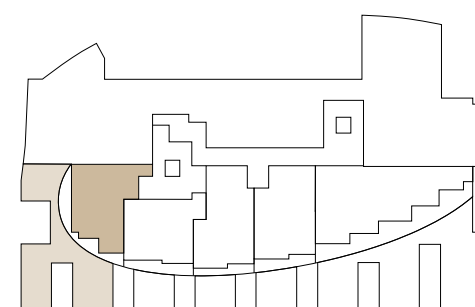

Plochy jednotlivých místností jsou orientační.
Schéma půdorysu představuje vzorové dispoziční řešení bytu.

The areas of the individual rooms are indicative.
The floor plan represents a model layout of the apartment.

