



## B.309

1+kk / 65,59 m<sup>2</sup>


01	Předsíň   Hall	2,81 m <sup>2</sup>
02	Koupelna   Bathroom	5,92 m <sup>2</sup>
03	Atelier	56,86 m <sup>2</sup>
<b>Plocha bytu   Apartment Area</b>		<b>65,59 m<sup>2</sup></b>
04	Terasa   Terrace	12,38 m <sup>2</sup>
05	Zahrada   Garden	51,53 m <sup>2</sup>
<b>Užitná plocha   Usable Area</b>		<b>129,50 m<sup>2</sup></b>

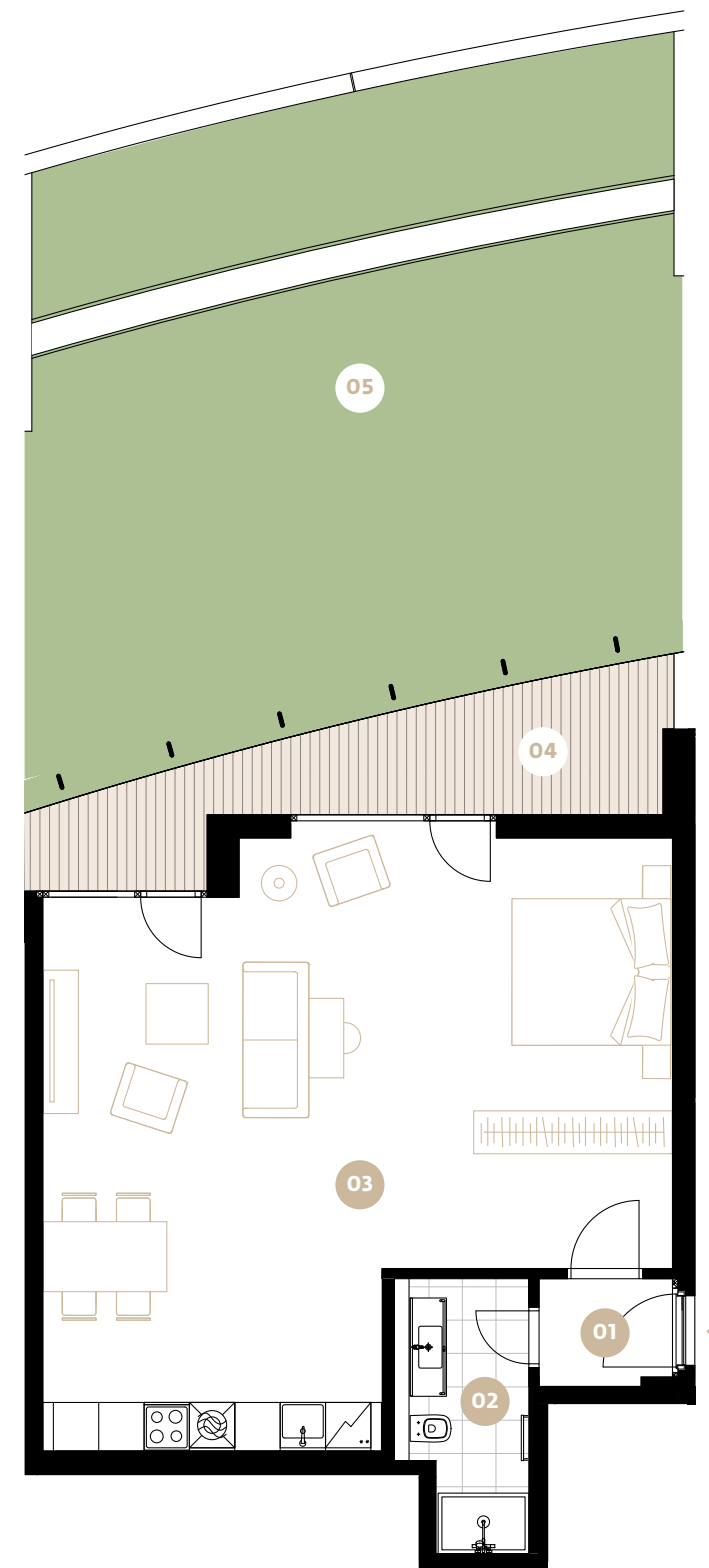

✓ umístění na podlaží | position on floor

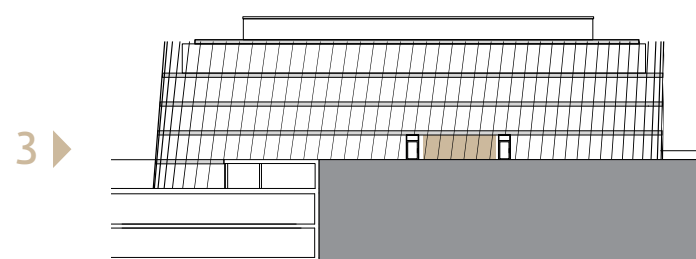

✓ jednotka | apartment

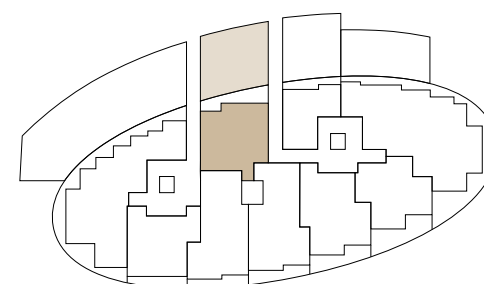

Plochy jednotlivých místností jsou orientační.  
Schéma půdorysu představuje vzorové dispoziční řešení bytu.

The areas of the individual rooms are indicative.  
The floor plan represents a model layout of the apartment.

