


1. PATRO / 1ST FLOOR

0101	kanceláře / office	407,50 m ²
0102	kanceláře / office	80,00 m ²
0103	kanceláře / office	200,00 m ²
0104	kanceláře / office	80,00 m ²
0105	kanceláře / office	330,00 m ²


sklepy / cellars 26

✓ podlaží | floor

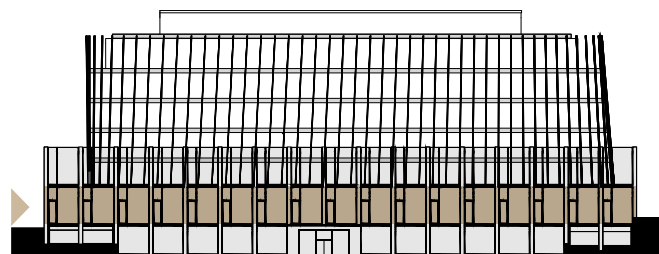

Plochy jednotlivých místností jsou orientační.
Schéma půdorysu představuje vzorové dispoziční řešení bytu.

Plochy jednotlivých místností jsou orientační.
Schéma půdorysu představuje vzorové dispoziční řešení bytu.

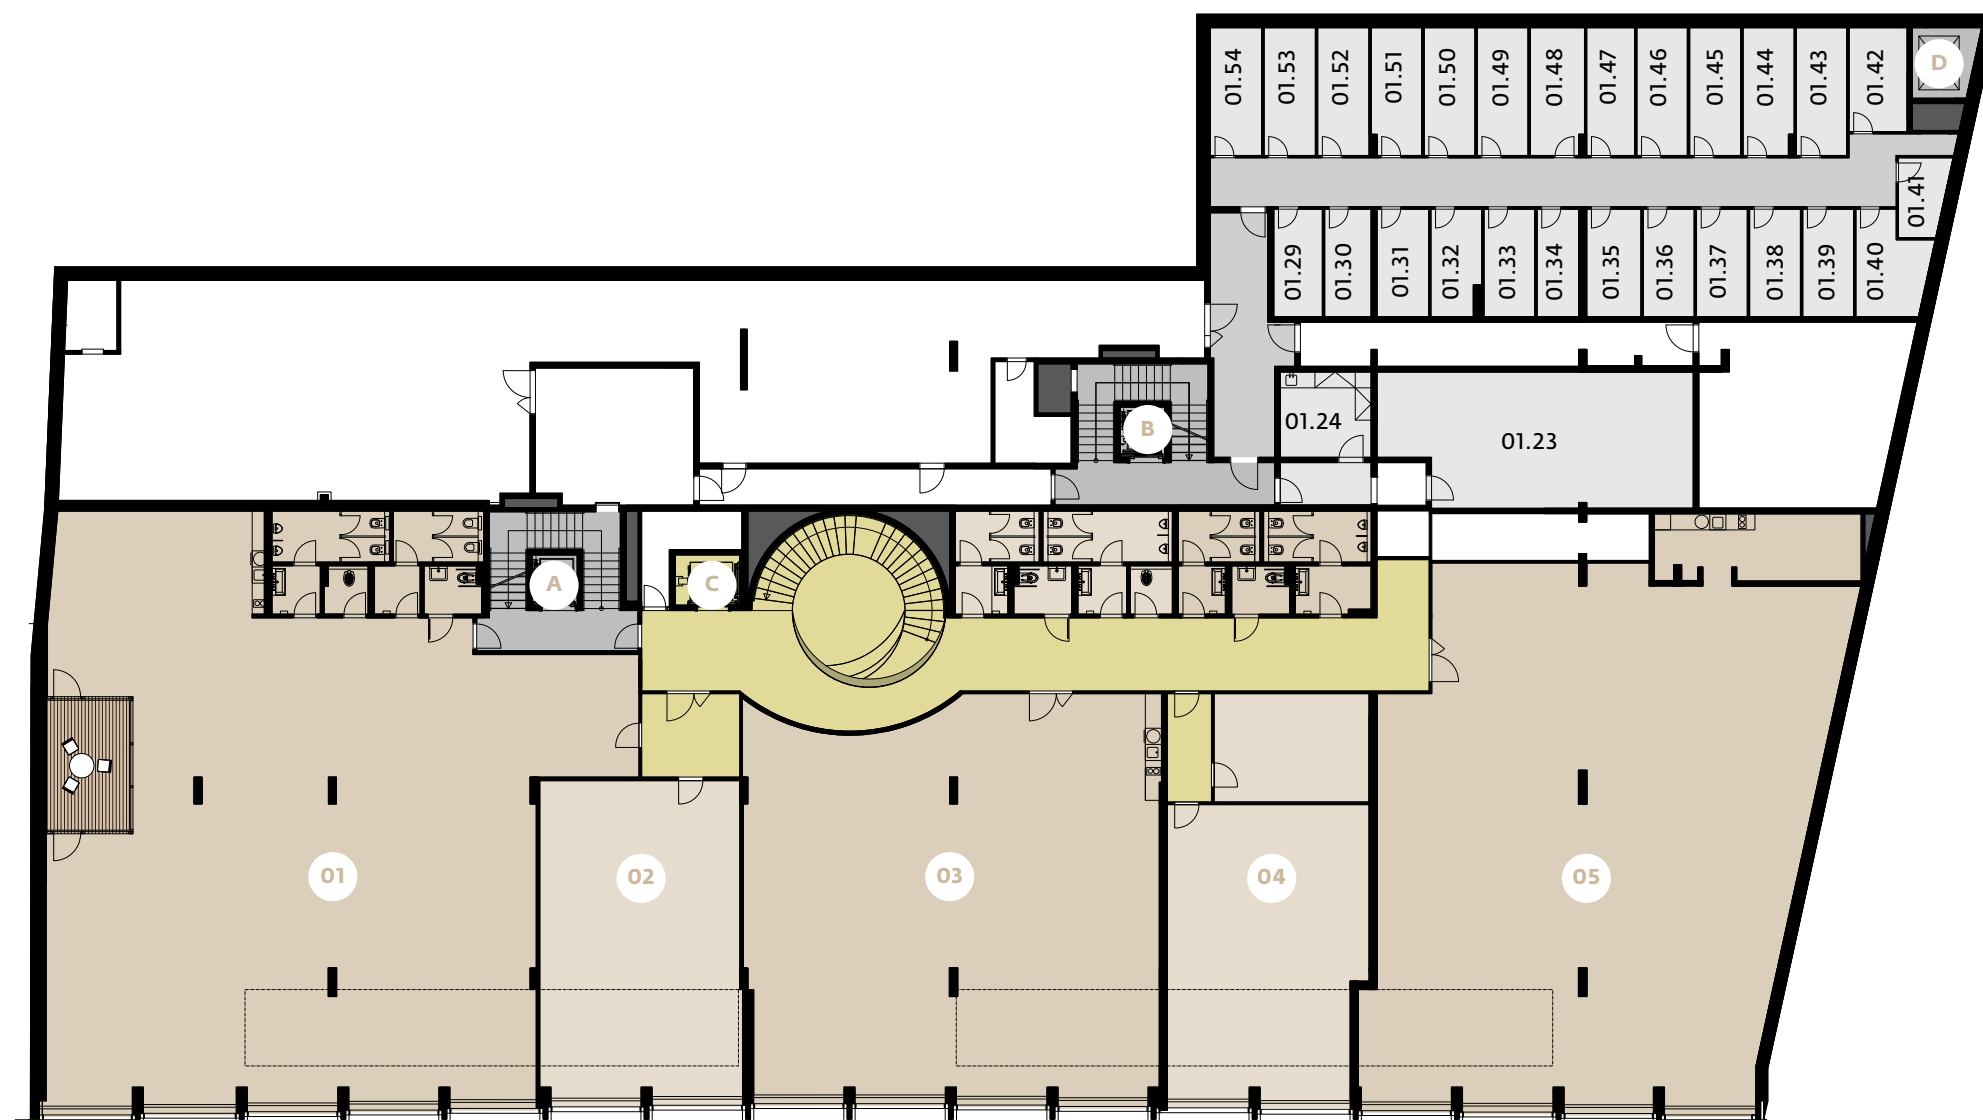

Holečkova 26

- kancelářské plochy | office area
- společné prostory | common area
- koridory | corridors
- sklepy a sklady | storages
- technické místnosti | technologies

Výtahy | Lifts

- A rezidenti | residents
- B rezidenti | residents
- C kanceláře | office
- D zahrada | garden

0 25 m

