
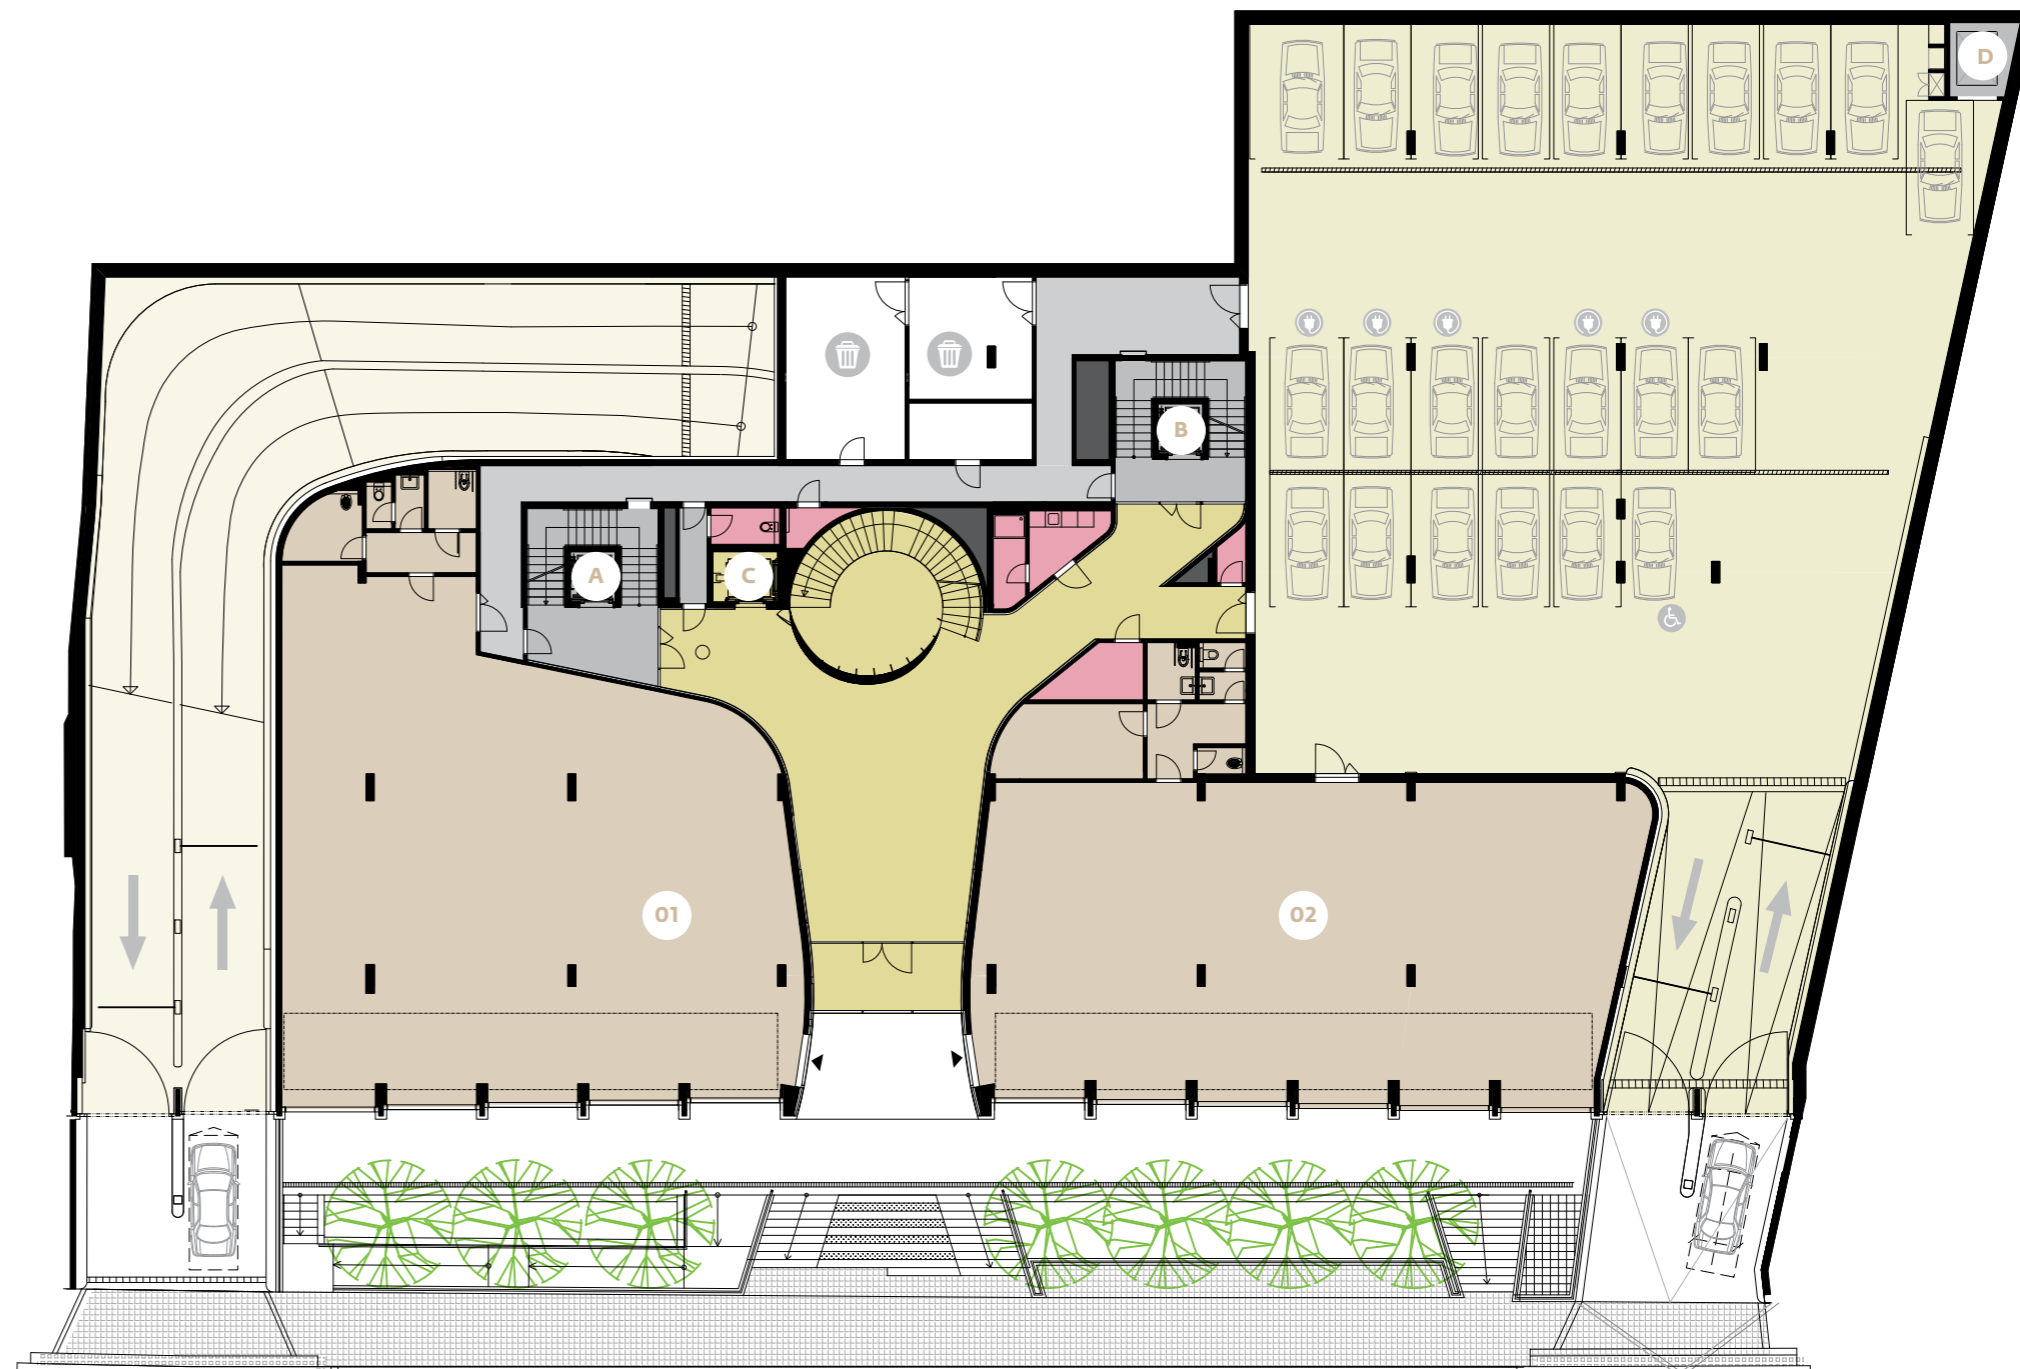


PŘÍZEMÍ / GROUND FLOOR

0001	obchodní plocha / retail	324,11 m ²
0002	obchodní plocha / retail	286,88 m ²

parkování / parking 23

podlaží | floor

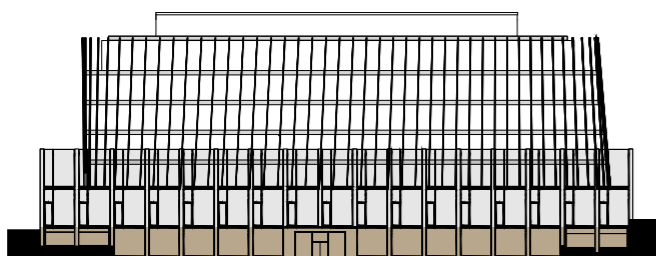

Holečkova 26

Plochy jednotlivých místností jsou orientační.
Schéma půdorysu představuje vzorové dispoziční řešení bytu.

The areas of the individual rooms are indicative.
The floor plan represents a model layout of the apartment.

- obchodní plochy | retail area
- recepce a lobby | reception and lobby
- zázemí recepce | backoffice reception
- garáže | parking
- koridory | corridors
- technické místnosti | technologies

Výtahy | Lifts

- A rezidenti | residents
- B rezidenti | residents
- C kanceláře | office
- D zahrada | garden

0 25 m

